


Plan du R3 1/50è

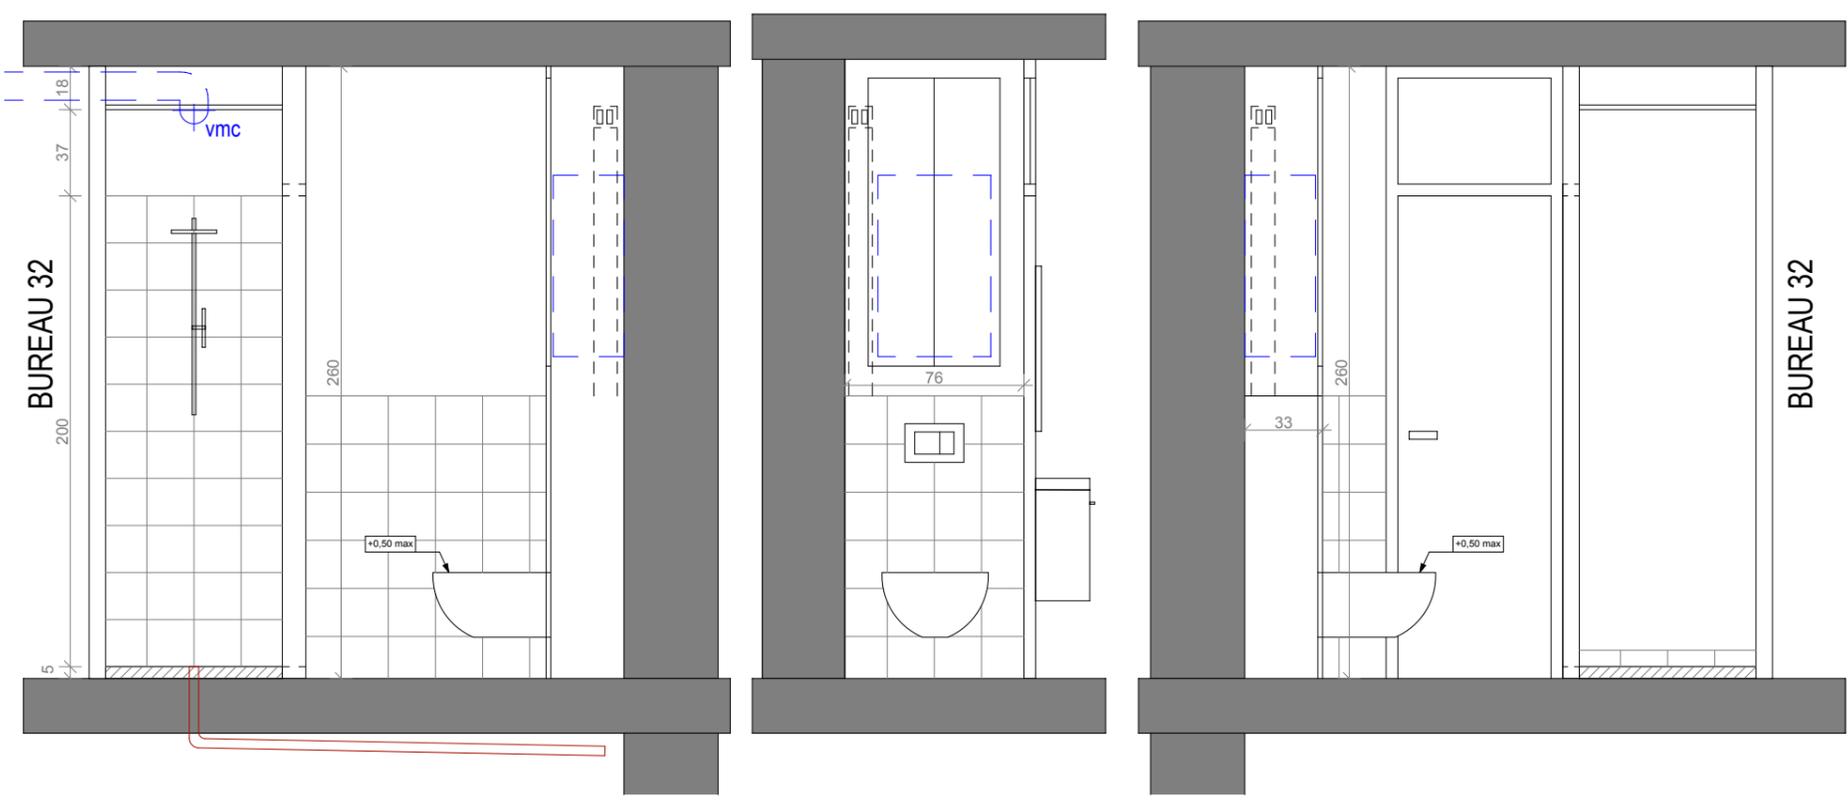

détails sur WC3 du R3 1/30è

- à créer
- à déplacer ou à modifier
- à supprimer
- existant conservé

Maître d'Ouvrage M. Hubert COURSEAUX CAUE du Calvados 28 rue Jean Eudes 14000 CAEN tél : 02 31 15 59 60 mail : contact@caue14.fr	Projet Rénovation des Locaux du CAUE 28 rue Jean Eudes 14000 CAEN	DCE 1.12
	DCE	
	Plan projeté R3	