


Plan du R2 1/50è

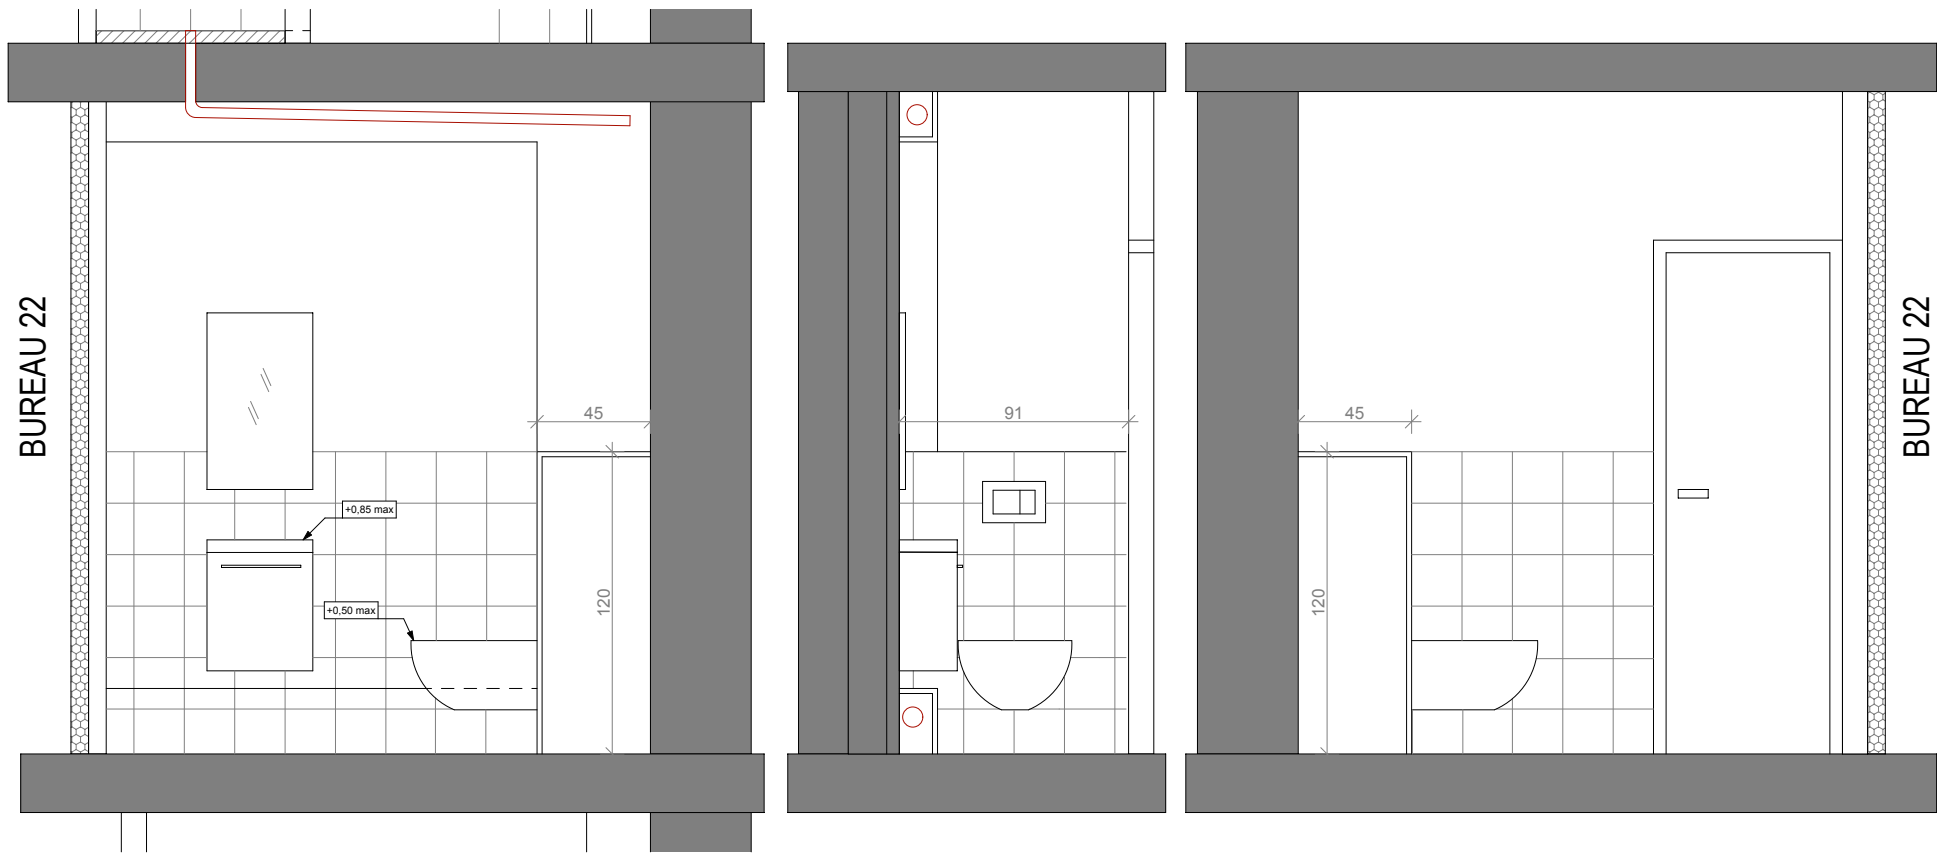

détails sur WC2 du R2 1/30è

- à créer
- à déplacer ou à modifier
- à supprimer
- existant conservé

<b>Maître d'Ouvrage</b>  M. Hubert COURSEAUX CAUE du Calvados 28 rue Jean Eudes 14000 CAEN  tél : 02 31 15 59 60 mail : contact@caue14.fr	<b>Projet</b> <b>Rénovation des Locaux du CAUE</b> 28 rue Jean Eudes 14000 CAEN	<b>DCE 1.9</b>
	<b>DCE</b>	
	<b>Plan projeté R2</b>	